

4.2.1 Documents graphiques du règlement

PLANCHE NORD
Echelle 1/5500

DOCUMENT DE TRAVAIL
Version 4 juillet 2023



LES ZONES ET LES SECTEURS

— Limite de zone
OA Secteur concerné par des Orientations d'Aménagement et de Programmation

ZONES URBAINES

- Ua Partis agglomérés denses et ancienne du centre-bourg
- Uc Partis agglomérés dans le prolongement du centre-bourg
- Lki Secteurs bâtis recevant des activités existantes et nouvelles non nuisantes
- Lrd Quartiers récents d'habitat
- Uh Secteurs bâtis constitués (gestion de l'existant)
- Ui Zones équipées réservées aux activités économiques
- Ue Zone d'équipements

ZONES AGRICOLES

- A Zone agricole
- An Secteur agricole à enjeux environnementaux
- Ap Secteur agricole à enjeux paysagers
- Aa Secteur destiné à la gestion de l'activité d'escalade existante (steepl)
- Ab Secteur destiné à la gestion du foyer de vie Le Béat (steepl)

ZONES A URBANISER

- AUc Secteur de développement du bourg, aux Auzières
- AU Zone à aménager réservée aux activités économiques

ZONES NATURELLES

- N Zone naturelle et forestière
- Ns Secteur naturel dédié aux espaces d'activités sportives et de loisirs publics de plein-air
- Nsv Secteurs délimités pour un projet de centrale photovoltaïque (STECAL)

SECTEURS DE RISQUES NATURELS

- PPRN Bassin versant du Lez (SUP)
- ★ Cavité naturelle

SECTEURS DE PROTECTIONS LIEES AUX ENJEUX DE MILIEU NATUREL

- Secteur de protection de captage (pi) (périètre immédiat)
- Secteur de protection de captage (pr) (périètre rapproché)
- Secteur de protection de captage (pe) (périètre étendu)
- Espaces boisés classés
- Zone humide (Zh)
- Espace naturel d'intérêt scientifique (Zs) (ZNIEFF, zone fonctionnelle du Lez, pelouses sèches)
- Trame verte urbaine (Tvu)
- Terrains cultivés en milieu urbain (Ztc) (jardins, truffières)
- Éléments naturels remarquables du paysage
- Couvert boisé dans l'enveloppe du bourg

AUTRES SERVITUDES D'UTILISATION DU SOL

- Temple protestant (Monument historique inscrit et son périmètre de visibilité de 500 mètres)
- Enceinte fortifiée de Taulignan (Site inscrit)
- Bâtiment d'intérêt patrimonial (changement de destination, avec indication du n° dossier)

AUTRES SERVITUDES D'UTILISATION DU SOL


- Secteur de Mixité Sociale

RESERVES D'EQUIPEMENTS PUBLICS

- Emplacement réservé

AUTRES INFORMATIONS

- Sites et sols pollués ou potentiellement pollués : sites potentiellement pollués sur le site de l'ancienne carrière (dépôts divers)
- Cimetière
- Sculptures d'agglomération sur routes départementales (panneaux de signalisation routière)
- Bâtiment d'élevage lié à une activité agricole

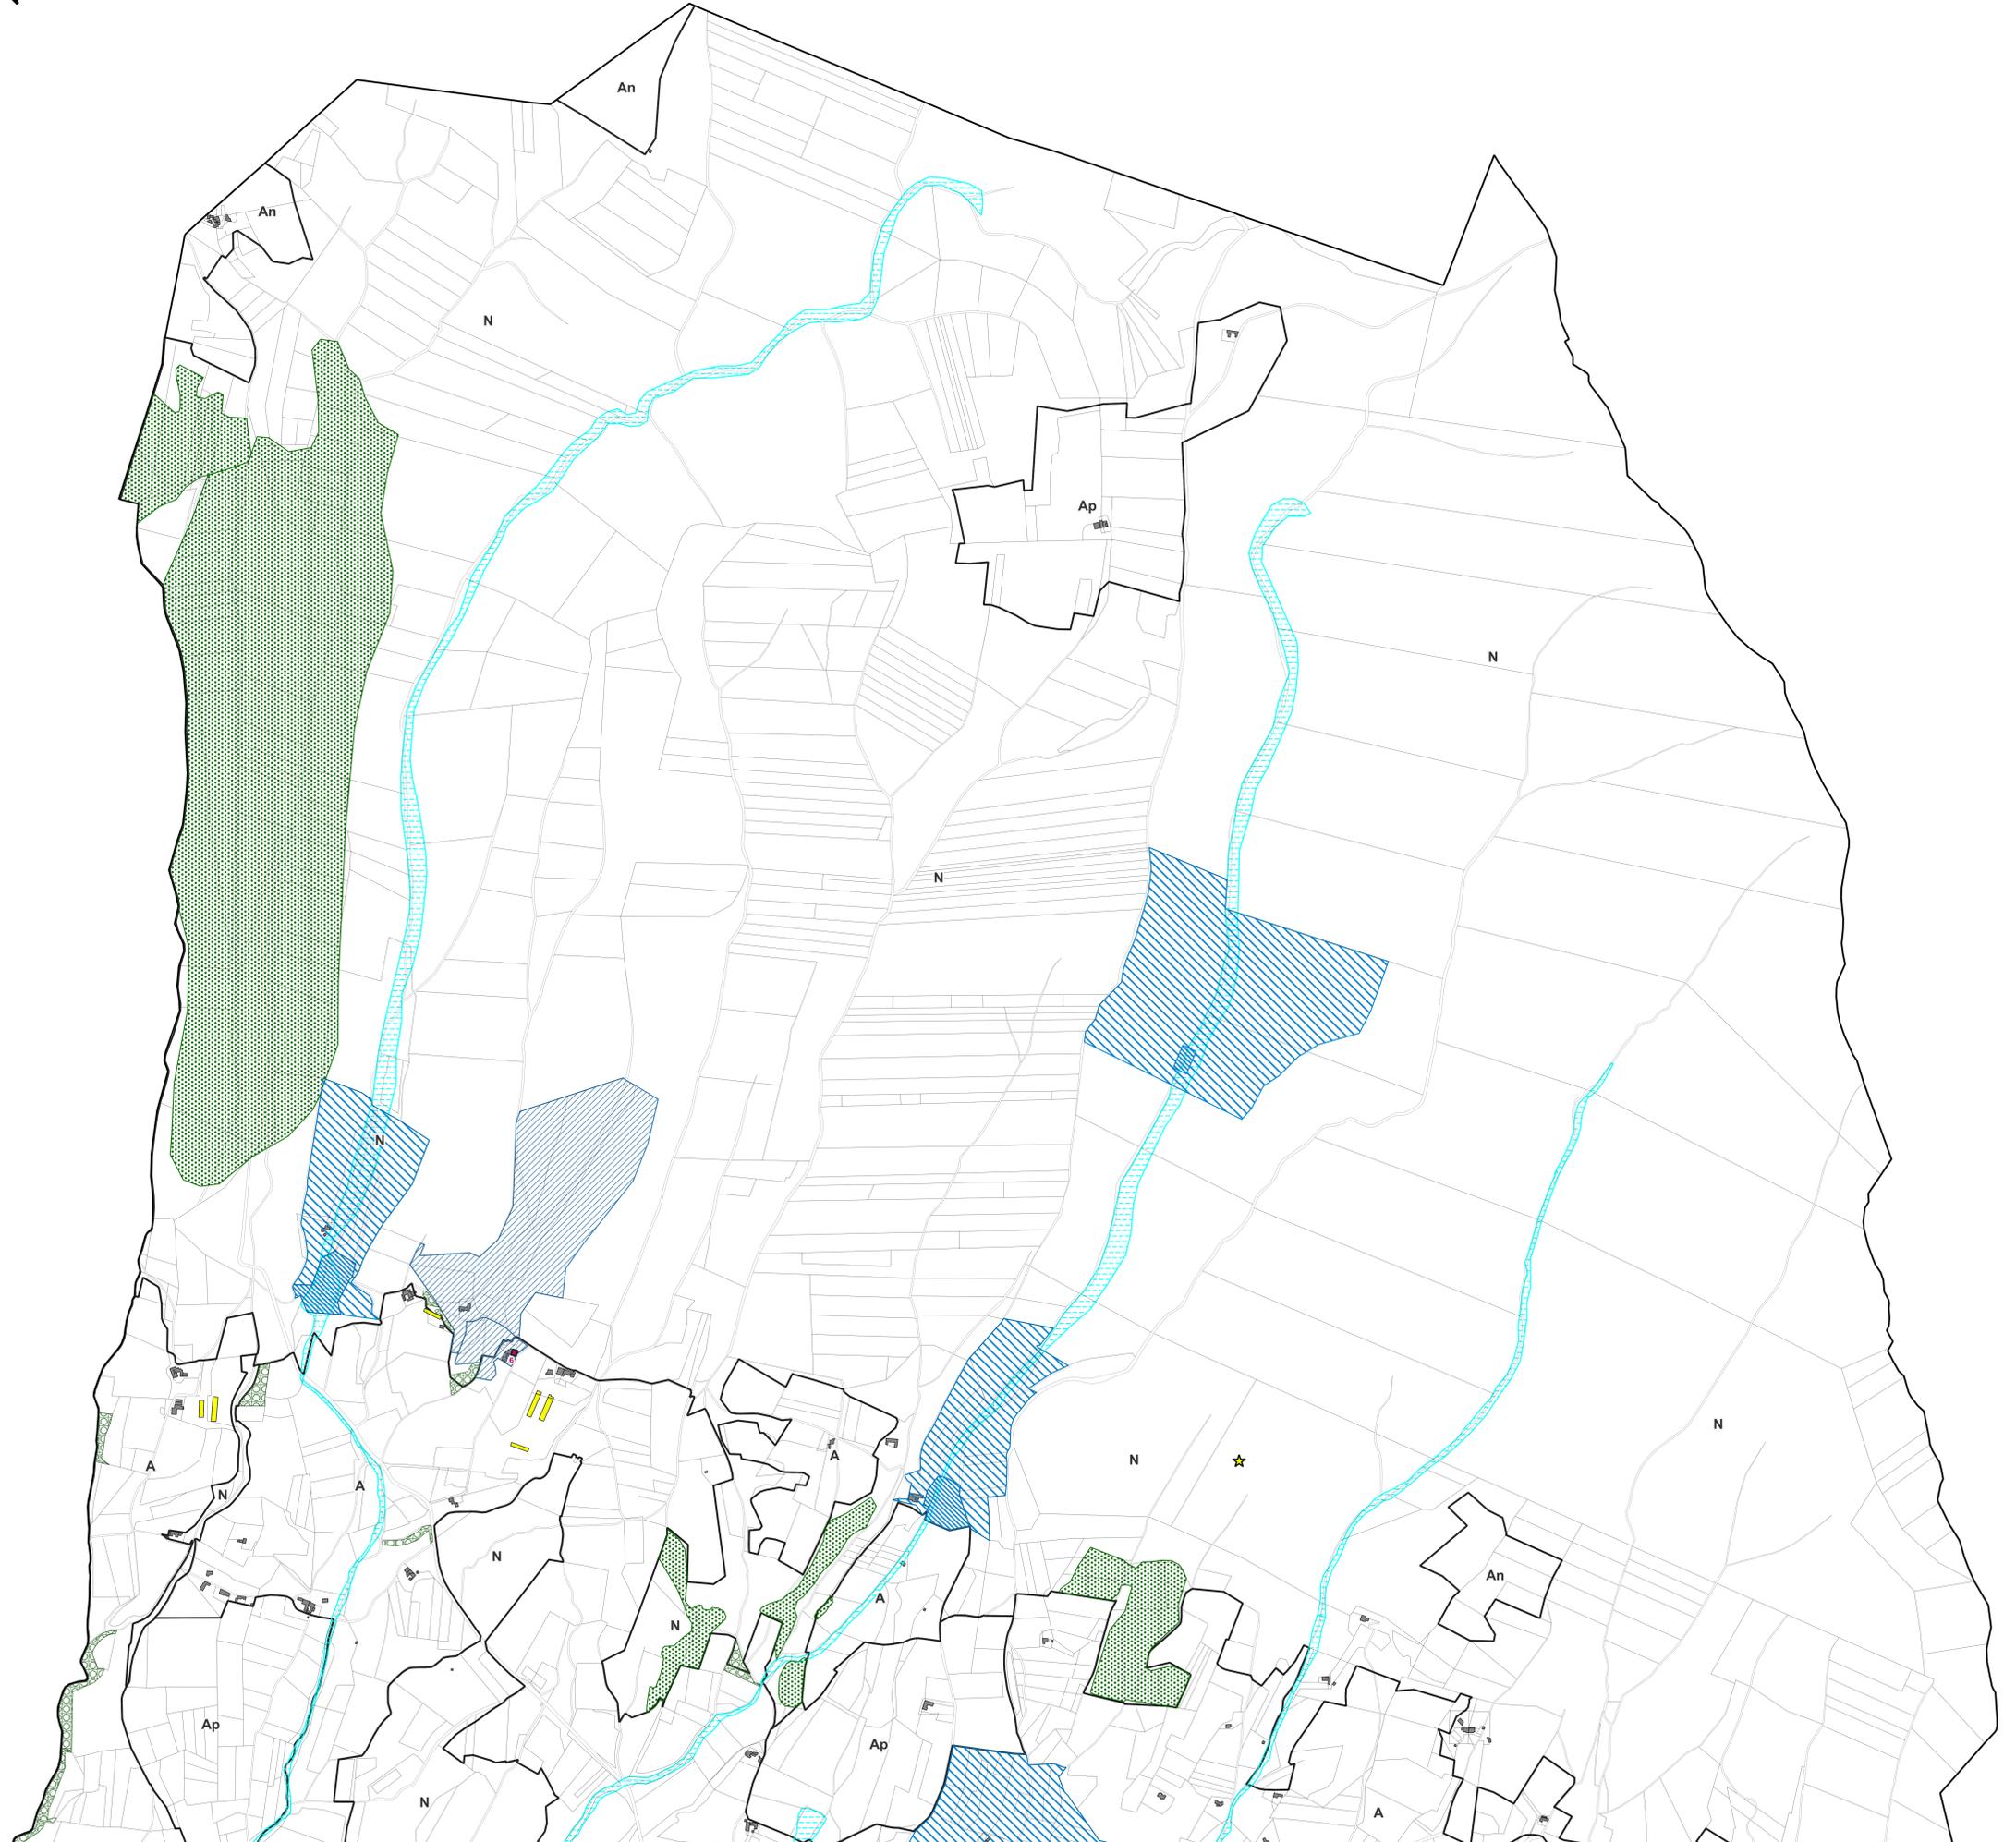

4.2.1 Documents graphiques du règlement

PLANCHE SUD
Echelle 1/5500

DOCUMENT DE TRAVAIL
Version 4 juillet 2023



LES ZONES ET LES SECTEURS

Limité de zone

OA Secteur concerné par des Orientations d'Aménagement et de Programmation

ZONES URBAINES

- Ua Parties agglomérées denses et anciennes du centre-bourg
- Uc Parties agglomérées dans le prolongement du centre-bourg
- Uci Secteurs bâtis recevant des activités existantes et nouvelles non nuisantes
- Ud Quartiers récents d'habitat
- Uh Secteurs bâtis constitués (gestion de l'existant)
- Ui Zones équipées réservées aux activités économiques
- Ue Zone d'équipements

ZONES AGRICOLES

- A Zone agricole
- An Secteur agricole à enjeux environnementaux
- Ap Secteur agricole à enjeux paysagers
- Aa Secteur destiné à la gestion de l'activité d'escalade existante (stécal)
- Ab Secteur destiné à la gestion du foyer de vie Le Béat (stécal)

ZONES A URBANISER

- AUc Secteur de développement du bourg, aux Auzières
- AUi Zone à aménager réservée aux activités économiques

ZONES NATURELLES

- N Zone naturelle et forestière
- Ns Secteur naturel dédié aux espaces d'activités sportives et de loisirs publiques de plein-air
- Npv Secteurs délimités pour un projet de centrale photovoltaïque (STECAL)

SECTEURS DE RISQUES NATURELS


- PPRN Bassin versant du Laz (SUP)
- Cavité naturelle

SECTEURS DE PROTECTIONS LIEES AUX ENJEUX DE MILIEU NATUREL

- Secteur de protection de captage (pi) (périimètre immédiat)
- Secteur de protection de captage (pr) (périimètre rapproché)
- Secteur de protection de captage (pe) (périimètre éloigné)
- Espaces boisés classés
- Zone humide (Zh)
- Espace naturel d'intérêt scientifique (Zs) (ZNIEFF: zone fonctionnelle du Laz, pelouses sèches)
- Trame verte urbaine (Tvu)
- Terrains cultivés en milieu urbain (Zic) (jardins, truffières)
- Éléments naturels remarquables du paysage
- Couvert boisé dans l'enveloppe du bourg

AUTRES SERVITUDES D'UTILISATION DU SOL

- Temple protestant (Monument historique inscrit et son périmètre de visibilité de 500 mètres)
- Enceinte fortifiée de Taulignan (Site inscrit)
- Bâtiment d'intérêt patrimonial (changement de destination, avec indication du n° dossier)
- Secteur dans lequel la délivrance du permis de construire est subordonnée à la démolition de tout ou partie des bâtiments existants sur le terrain où l'implantation de la construction est envisagée.

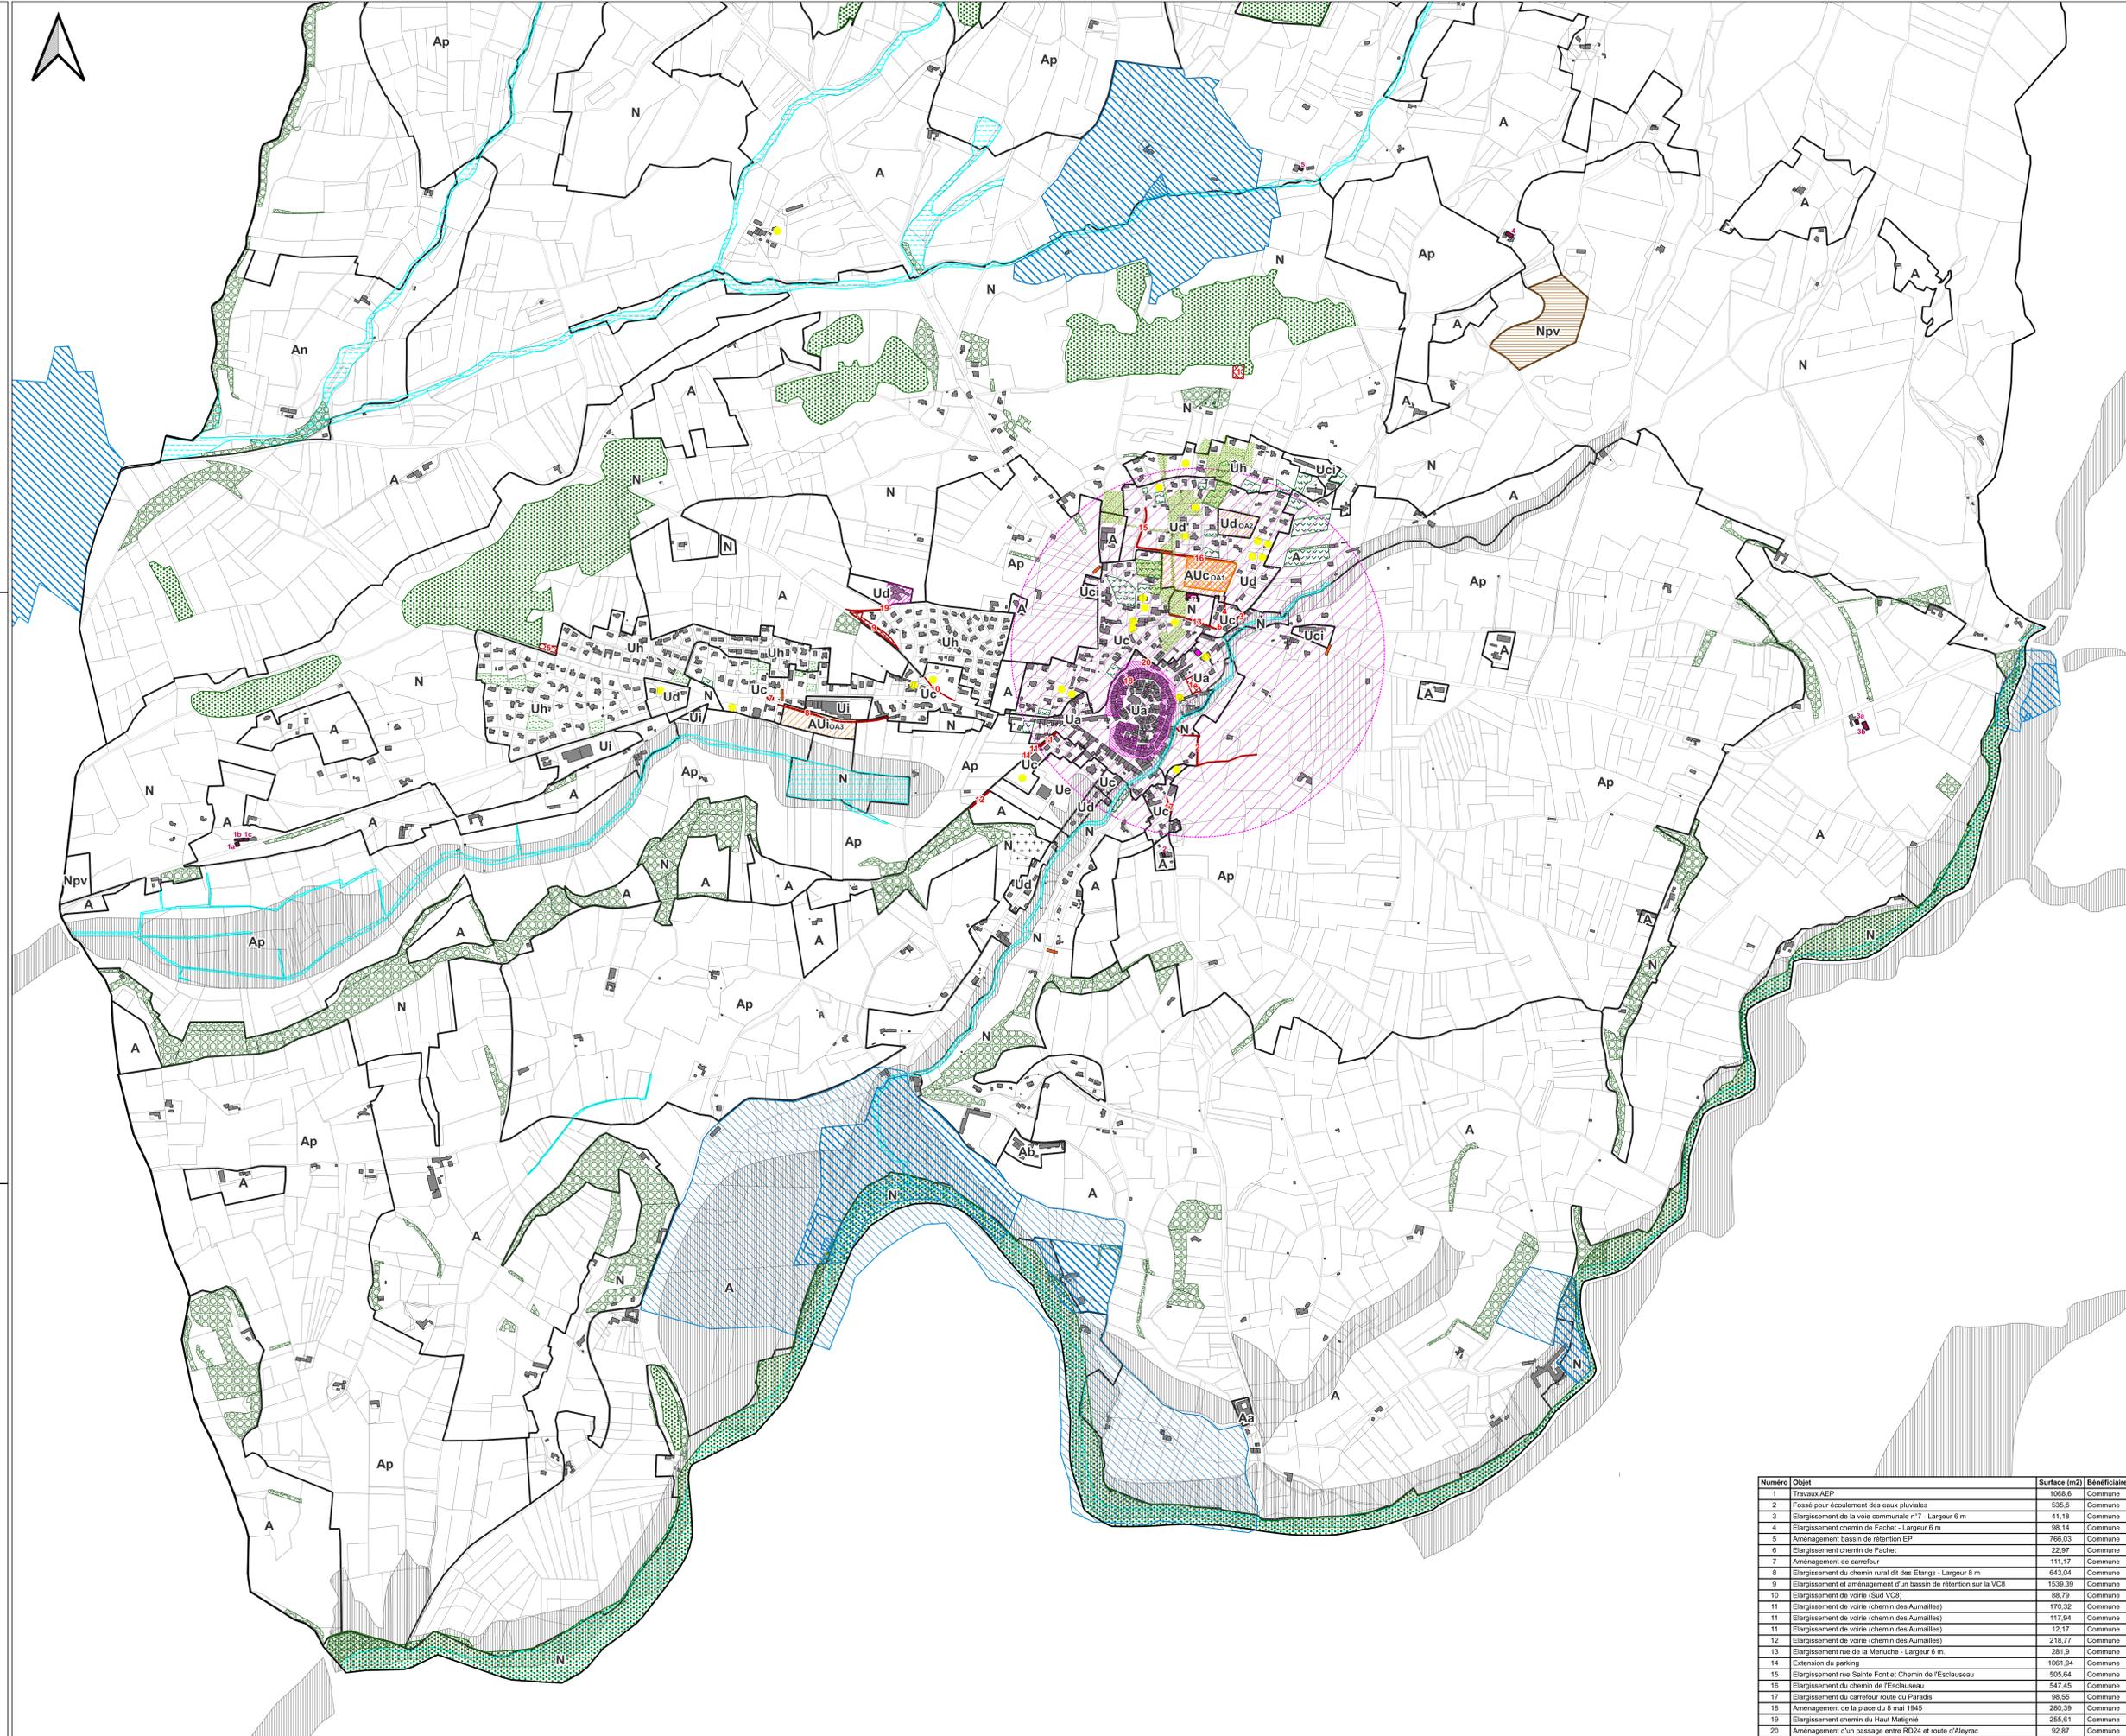

Numero	Objet	Surface (m2)	Bénéficiaire
1	Travaux AEP	1068,6	Commune
2	Fossé pour écoulement des eaux pluviales	535,6	Commune
3	Elargissement de la voie communale n°7 - Largeur 6 m	41,18	Commune
4	Elargissement chemin de Fachet - Largeur 6 m	98,14	Commune
5	Aménagement bassin de rétention EP	750,03	Commune
6	Elargissement chemin de Fachet	22,87	Commune
7	Aménagement de carrefour	111,17	Commune
8	Elargissement du chemin rural dit des Etangs - Largeur 8 m	643,04	Commune
9	Elargissement et aménagement d'un bassin de rétention sur la VC8	1539,39	Commune
10	Elargissement de voirie (Sud VC8)	88,79	Commune
11	Elargissement de voirie (chemin des Aumailles)	170,32	Commune
11	Elargissement de voirie (chemin des Aumailles)	117,84	Commune
11	Elargissement de voirie (chemin des Aumailles)	12,17	Commune
12	Elargissement de voirie (chemin des Aumailles)	218,77	Commune
13	Elargissement rue de la Merluce - Largeur 6 m	281,9	Commune
14	Extension du parking	1691,94	Commune
15	Elargissement rue Sainte Fort et Chemin de Fescouseau	905,64	Commune
16	Elargissement du chemin de Fescouseau	547,45	Commune
17	Elargissement du carrefour route du Paradis	98,55	Commune
18	Aménagement de la place du 8 mai 1945	280,39	Commune
19	Elargissement chemin du Haut Maligne	255,61	Commune
20	Aménagement d'un passage entre RD24 et route d'Alayrac	92,87	Commune

P.L.U.

Plan Local d'Urbanisme

Commune de TAULIGNAN

4.2.1 Documents graphiques du règlement

PLANCHE BOURG
Echelle 1/2000

DOCUMENT DE TRAVAIL
Version 4 juillet 2023



LES ZONES ET LES SECTEURS

OA Secteur concerné par des Orientations d'Aménagement et de Programmation

ZONES URBAINES

- Ua Partie agglomérée dense et ancienne du centre-bourg
- Uc Parties agglomérées dans le prolongement du centre-bourg
- Uci Secteurs bâtis recouvrant des activités existantes et nouvelles non résidentielles
- Ud Quartiers récents d'habitat
- Ue Secteurs bâtis constitués (gestion de l'existant)
- Ui Zones équipées réservées aux activités économiques
- Uie Zone d'équipements

ZONES A URBANISER

- AUic Secteur de développement du bourg, aux Auizères
- AUi Zone à aménager réservée aux activités économiques

ZONES AGRICOLES

- A Zone agricole
- AA Secteur agricole à enjeux environnementaux
- Ap Secteur agricole à enjeux paysagers
- AD Secteur destiné à la gestion de l'activité d'escalade existante (stoccal)
- AD Secteur destiné à la gestion du foyer de vie Le Béal (stoccal)

ZONES NATURELLES

- N Zone naturelle et forestière
- Ne Secteur naturel dédié aux espaces d'activités sportives et de loisirs publiques de plein-air
- Npr Secteurs délimités pour un projet de centrale photovoltaïque (STEGAL)

SECTEURS DE RISQUES NATURELS

- PPRN Bassin versant du Lez (SUP)

Cavité naturelle

- Cavité naturelle

SECTEURS DE PROTECTIONS LIEES AUX ENJEUX DE MILIEU NATUREL

- Secteur de protection de captage (pi) (périmétre immédiat)
- Secteur de protection de captage (pr) (périmétre rapproché)
- Secteur de protection de captage (pe) (périmétre éloigné)
- Espaces boisés classés
- Zone humide (Zh)
- Espace naturel d'intérêt scientifique (Zis)
- (ZNEFF, zone fonctionnelle du Lez, pekauses sèches)
- Trame verte urbaine (Tvu)
- Terrains cultivés en milieu urbain (Zic) (jardins, buffettes)
- Éléments naturels remarquables du paysage
- Couvert boisé dans l'enveloppe du bourg

AUTRES SERVICES D'UTILISATION DU SOL

- Temple protestant (Monument historique inscrit et son périmètre de visibilité de 500 mètres)
- Encante fortifiée de Taulignan (Site inscrit)
- Bâtiment d'intérêt patrimonial (changement de destination, avec indication du n° dossier)
- Secteur dans lequel la délivrance du permis de construire est subordonnée à la délivrance de tout ou partie des bâtiments existants sur le terrain ou l'implantation de la construction est encadrée.

AUTRES SERVICES D'UTILISATION DU SOL


- Secteur de Mixité Sociale

RESERVES D'EQUIPEMENTS PUBLICS

- Emplacement réservé

AUTRES INFORMATIONS

- Site et sols pollués ou potentiellement pollués ; site potentiellement pollué sur le site de l'ancienne carrière (dépôts divers)
- Cimetière
- Seuils d'agglomération sur routes départementales (panneaux de signalisation routière)
- Bâtiment d'élevage lié à une activité agricole

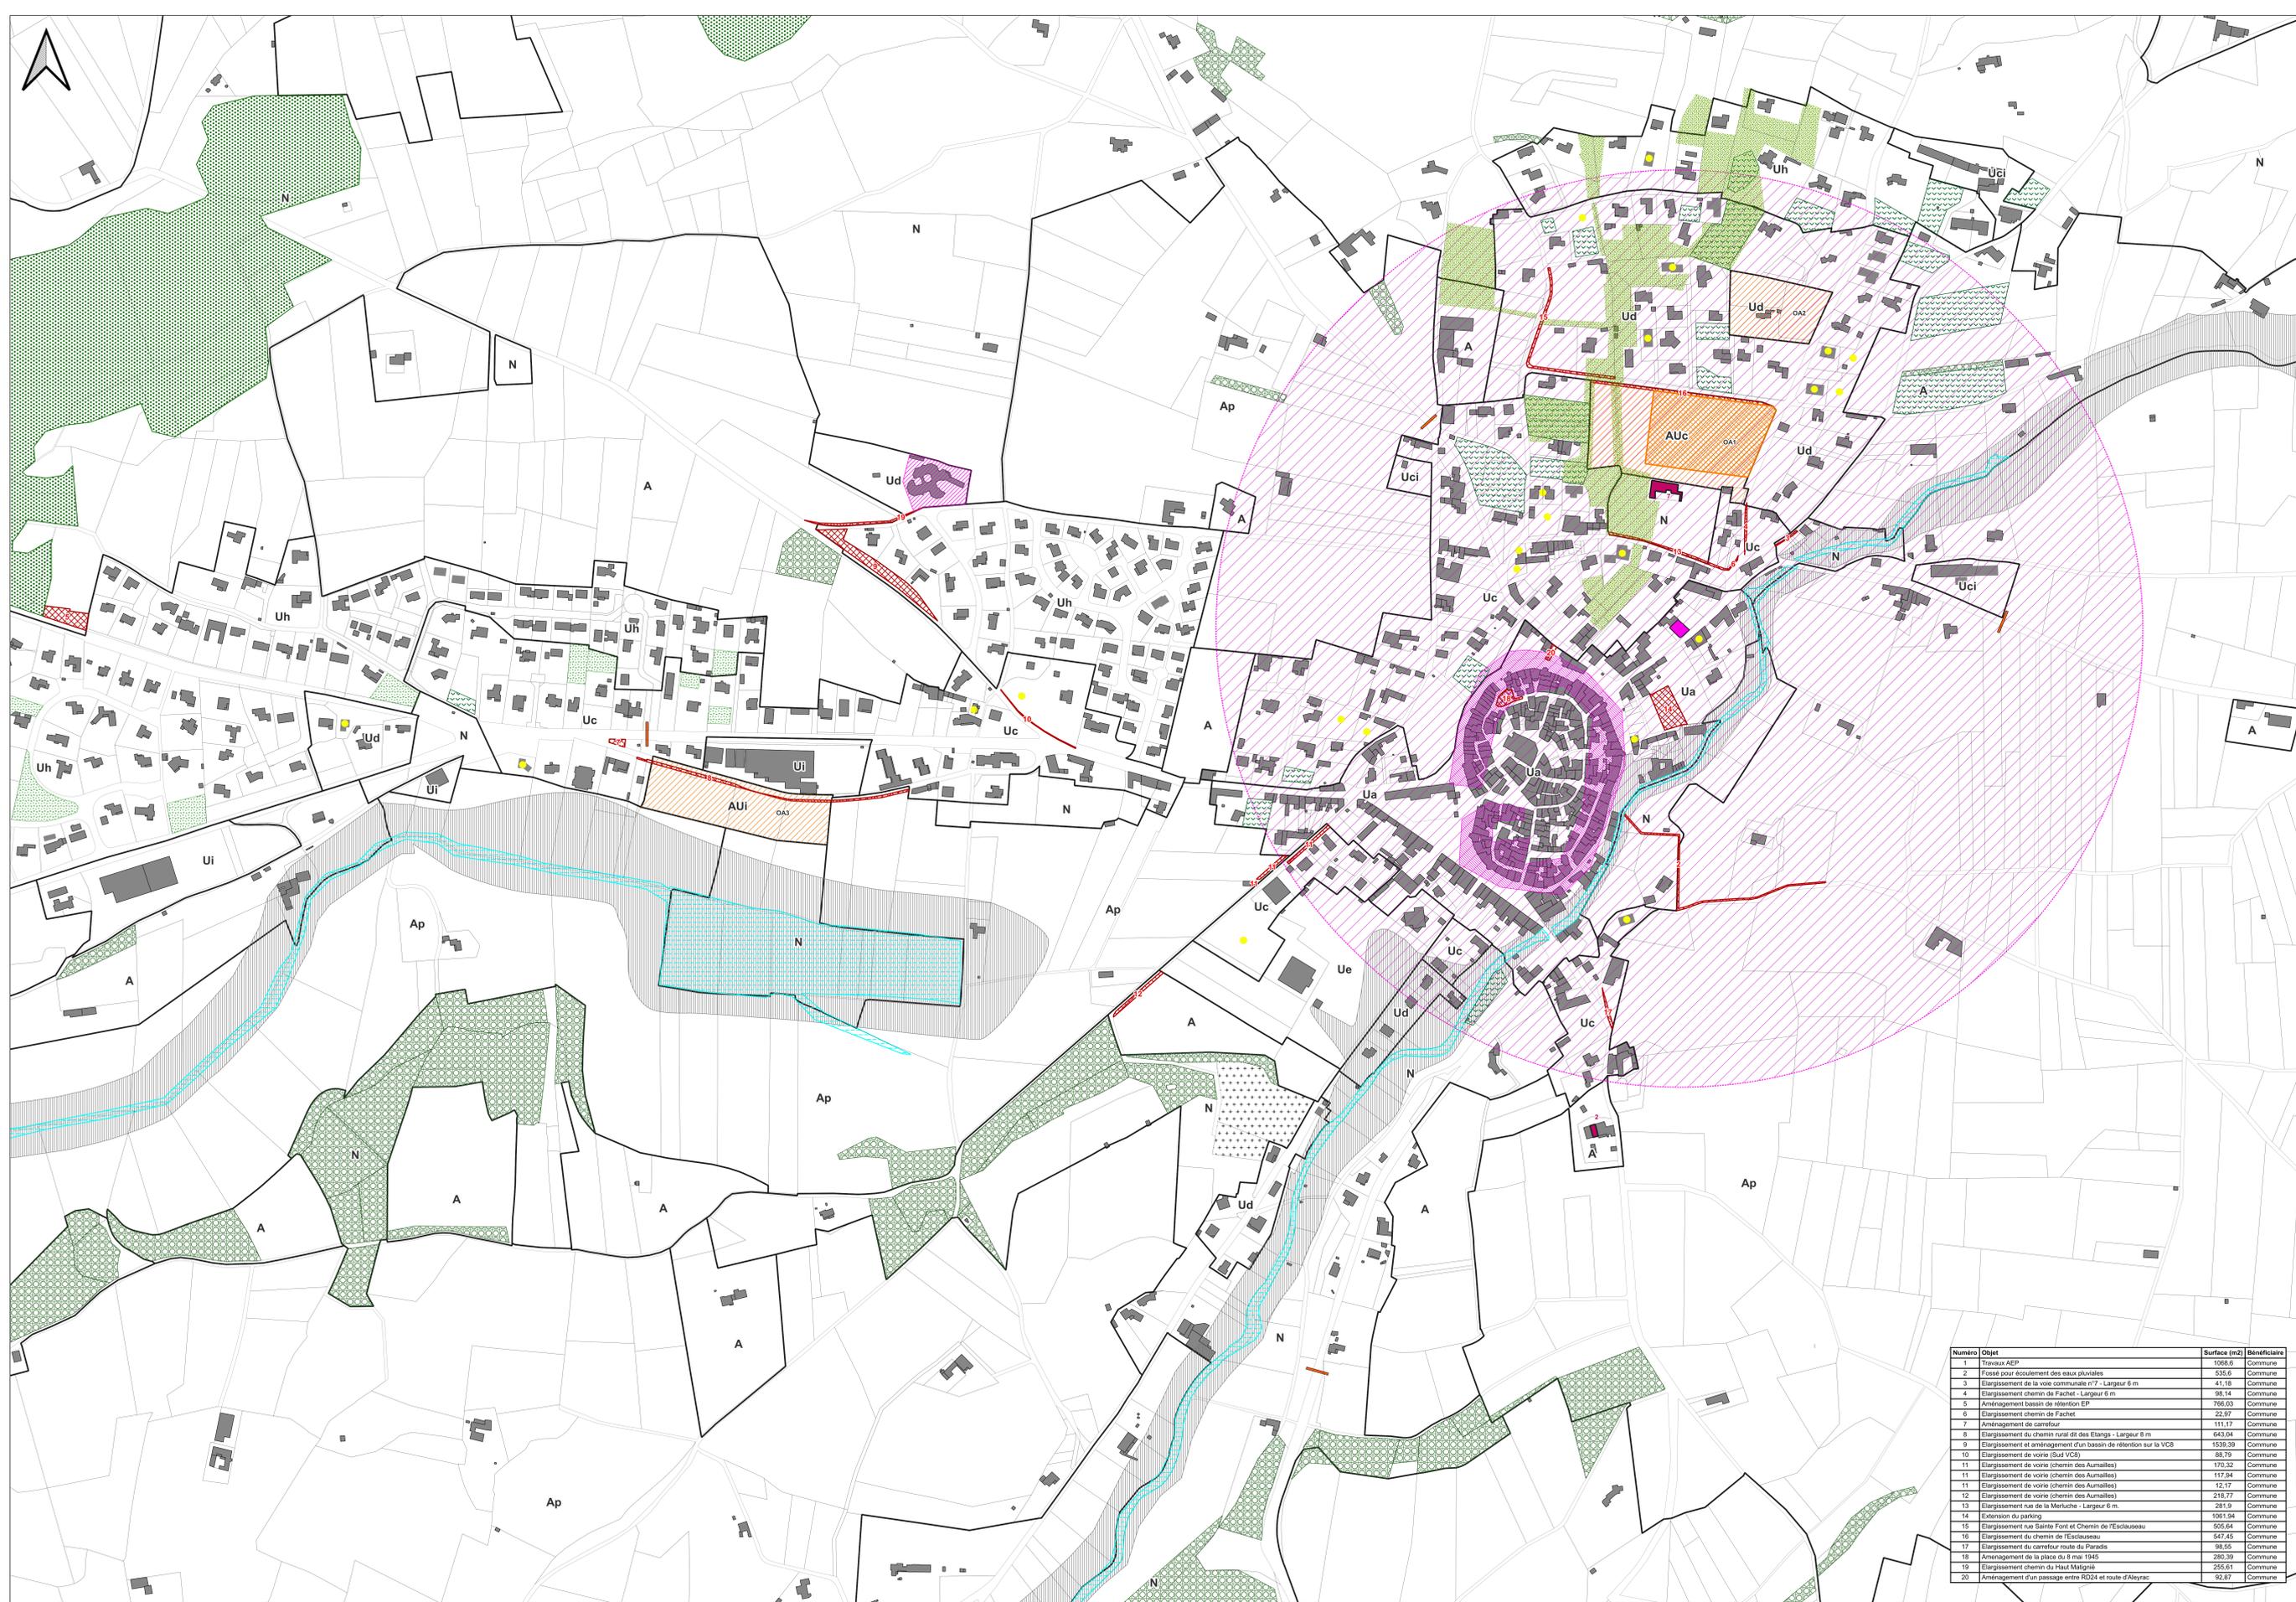

Numéro	Objet	Surface (m ²)	Bénéficiaire
1	Travaux AEP	1056,8	Commune
2	Fosse pour accoulement des eaux pluviales	535,6	Commune
3	Elargissement de la voie communale n°7 - Largeur 6 m	41,18	Commune
4	Elargissement chemin de Fachel - Largeur 6 m	98,14	Commune
5	Amenagement bassin de rétention EP	706,03	Commune
6	Elargissement chemin de Fachel	22,97	Commune
7	Amenagement de carrefour	111,17	Commune
8	Elargissement du chemin rural de des Etangs - Largeur 8 m	643,04	Commune
9	Elargissement et aménagement d'un bassin de rétention sur le VC8	1538,39	Commune
10	Elargissement de voirie (Sud VCS)	98,79	Commune
11	Elargissement de voirie (chemin des Aumailles)	170,32	Commune
11	Elargissement de voirie (chemin des Aumailles)	117,84	Commune
11	Elargissement de voirie (chemin des Aumailles)	32,17	Commune
12	Elargissement de voirie (chemin des Aumailles)	218,77	Commune
13	Elargissement rue de la Marquise - Largeur 6 m	281,9	Commune
14	Extension du parking	1081,94	Commune
15	Elargissement rue Sainte Font et Chemin de l'Esclouseau	555,64	Commune
16	Elargissement du chemin de l'Esclouseau	647,45	Commune
17	Elargissement du carrefour route du Paradis	98,55	Commune
18	Amenagement de la place du 8 mai 1945	280,39	Commune
19	Elargissement chemin du Haut Matigral	256,61	Commune
20	Amenagement d'un passage entre RD24 et route d'Aleyrac	62,87	Commune